


SCHNITT B-B

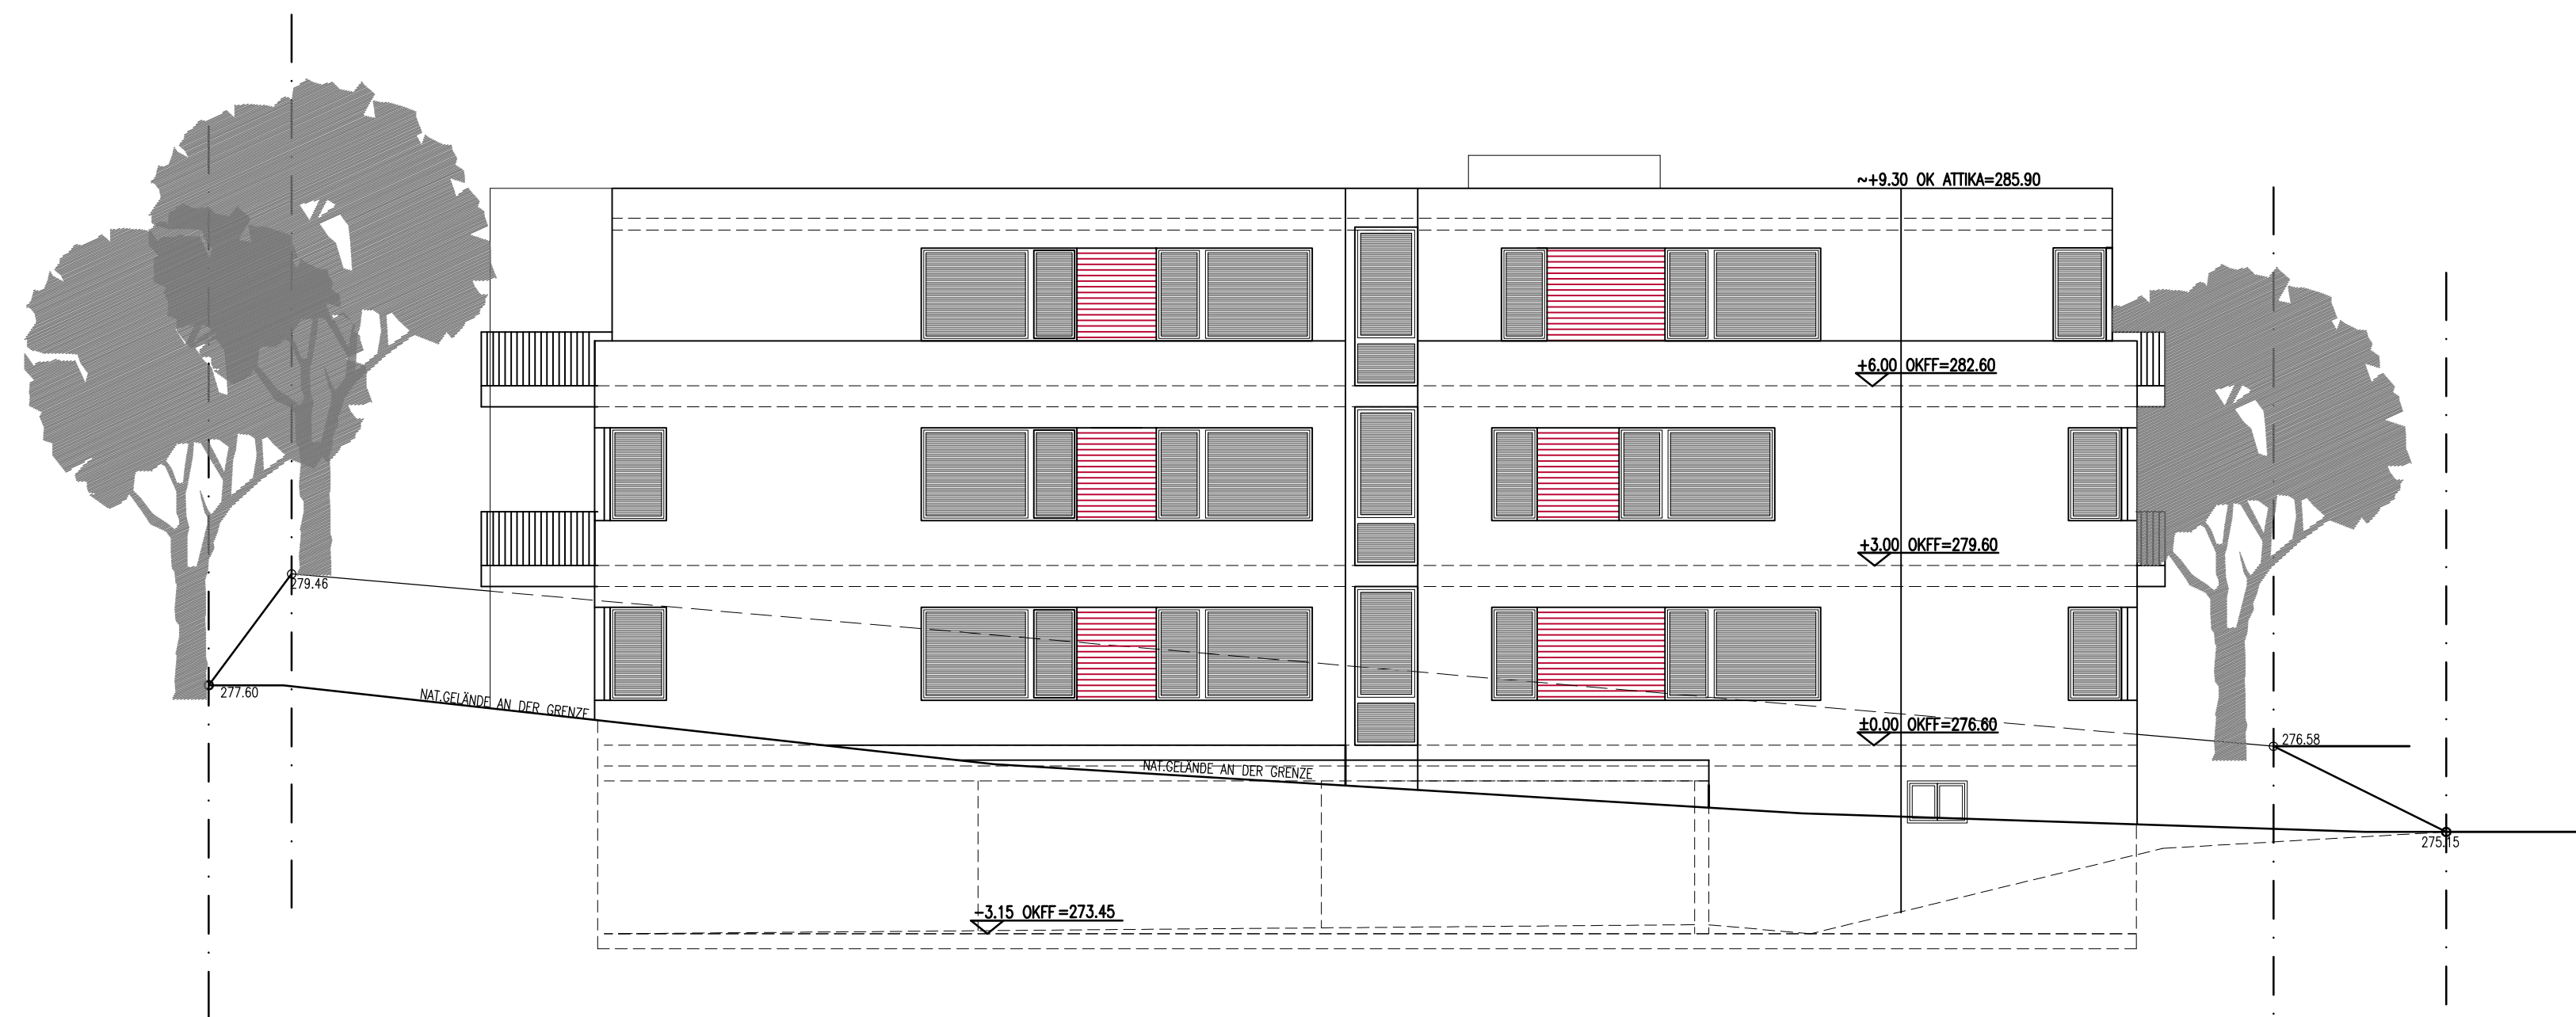

OSTANSICHT

WO	BA	OKT. 2014
WO	ENTWURF	SEPT. 2014
GEZ.	ÄNDERUNGEN	DATUM

PLANBEZEICHNUNG:  
**SCHNITT B-B**  
**OSTANSICHT**

PROJ.NR.	MASSSTAB	GRÖSSE	BLATT
	1:100	DIN A1	108

PROJEKT  
 NEUBAU EINES MEHRFAMILIENWOHNHAUSES  
 MIT TIEFGARAGE  
 STOLZWIESE 13  
 65510 IDSTEIN

BAUHERR  
 GB CITY PARKEN GMBH  
 BAHNHOFSTRASSE 15  
 65604 ELZ

ARCHITEKT  

 GERHARD GUCKES & KOLLEGEN  
 ARCHITECTEN UND DIPL.-INGENIEURE  
 OBERGASSE 31 65510 IDSTEIN/TS  
 TEL:06126-990566 FAX:990568